

QUADRO SINÓPTICO [áreas]

HABITAÇÃO	
área do lote	66.60 m ²
área coberta	48.00 m ²
área descoberta	18.60 m ²
área bruta total (superfície de pavimento)	65.30 m ²
área útil total	51.16 m ²

PISO TÉRREO	
área bruta (superfície de pavimento)	48.00 m ²
área útil	36.50 m ²

sala comum	22.29 m ²
quarto	06.35 m ²
cozinha	04.25 m ²
instalação sanitária	03.54 m ²
logradouro	15.24 m ²


MEZANINO	
área bruta (superfície de pavimento)	17.30 m ²
área útil	14.66 m ²
mezanino	15.00 m ²

ARQUITECTURA

Requerente:
DEAMBULANTÊXITO, LDA.

Localização:
Rua Gualdim Pais, 136-C
1900-256 Lisboa


Designação: existente		Folha: 1
PLANTA DO PISO TÉRREO		
Técnico:	Fase: áreas/ designações	
Data: junho 2025	Escala: 1/50	

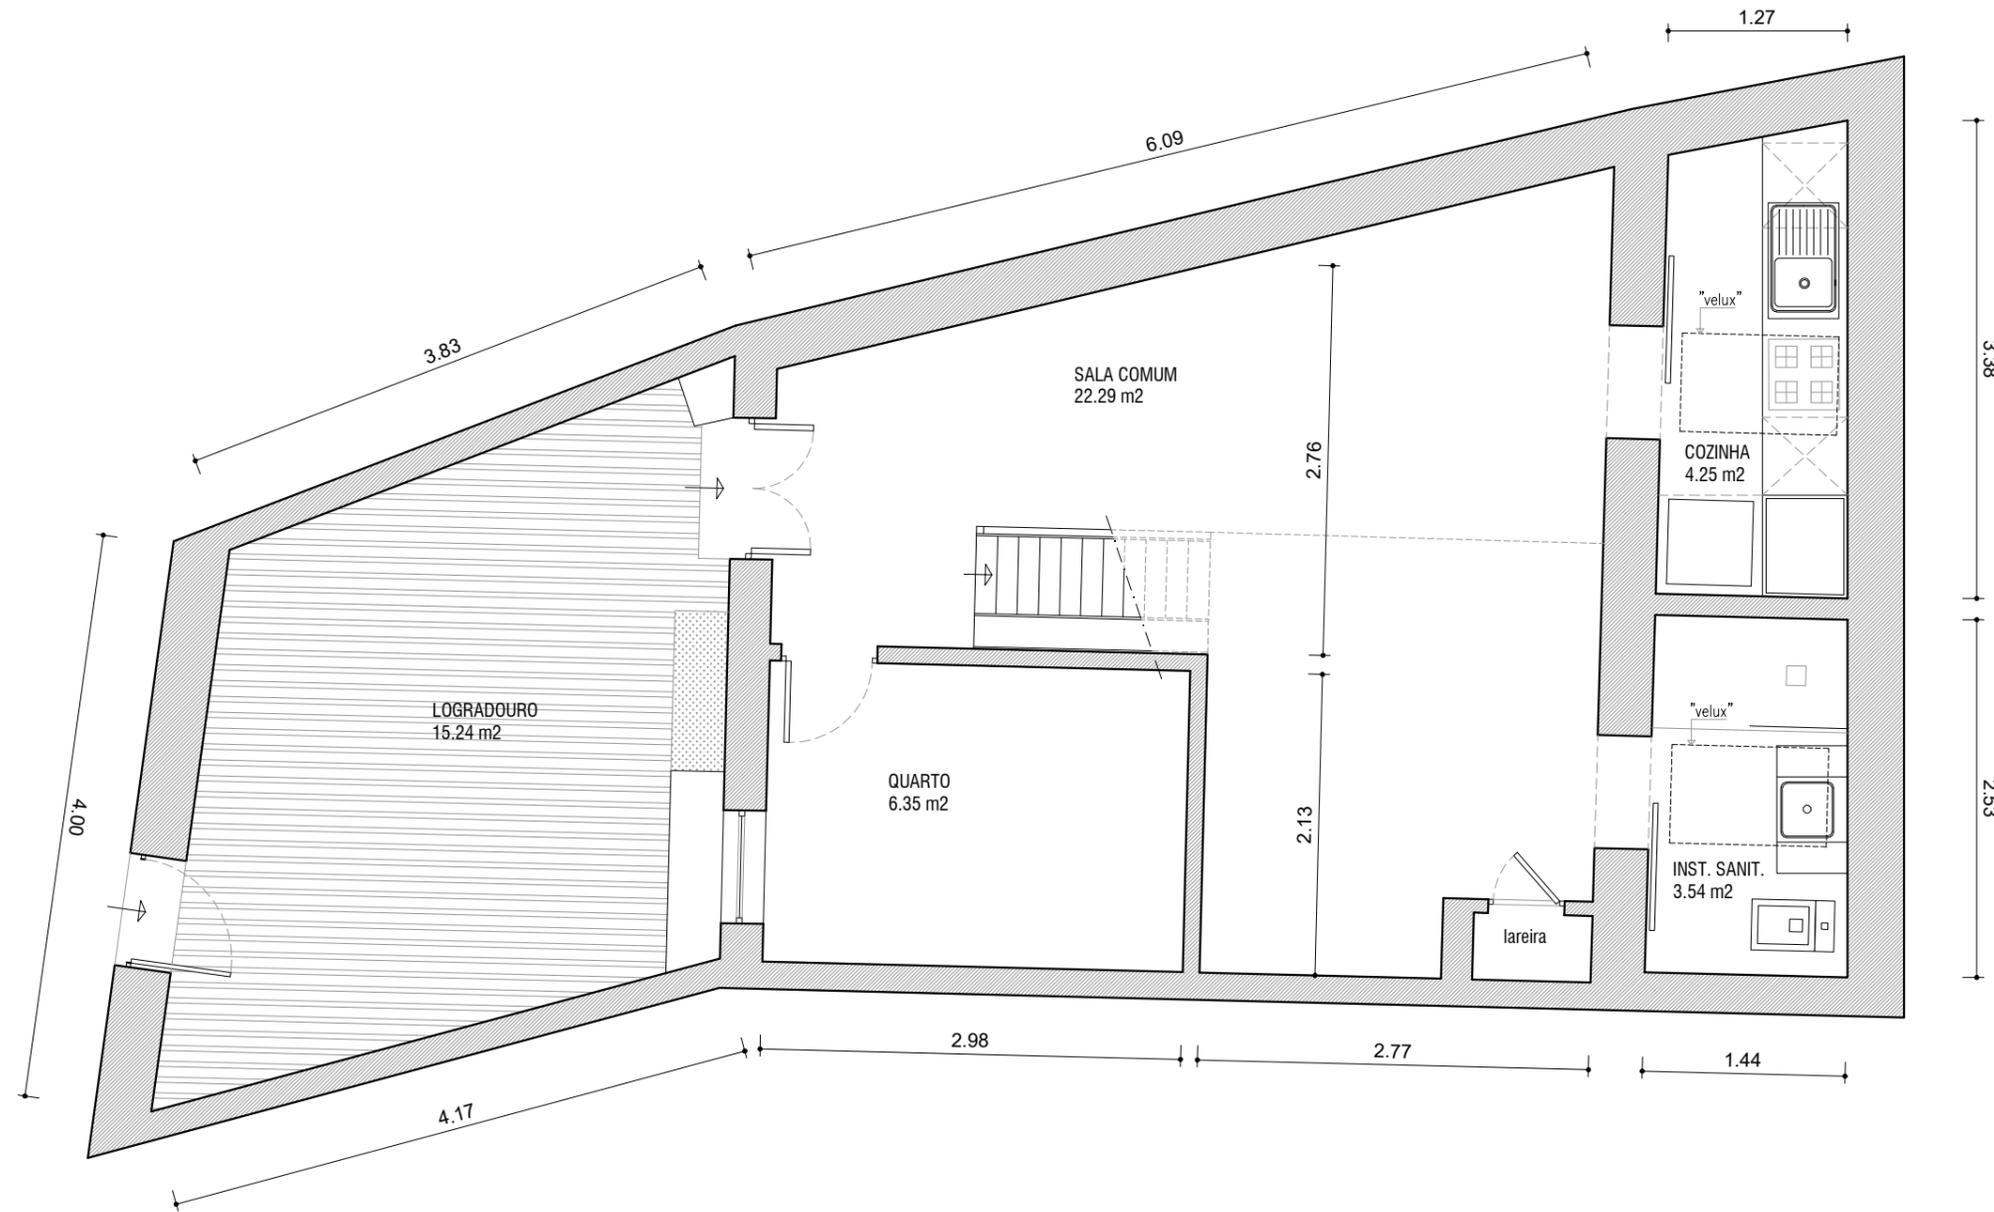

PLANTA DO PISO TÉRREO

NOTAS

Todas as cotas deverão ser obrigatoriamente confirmadas em obra

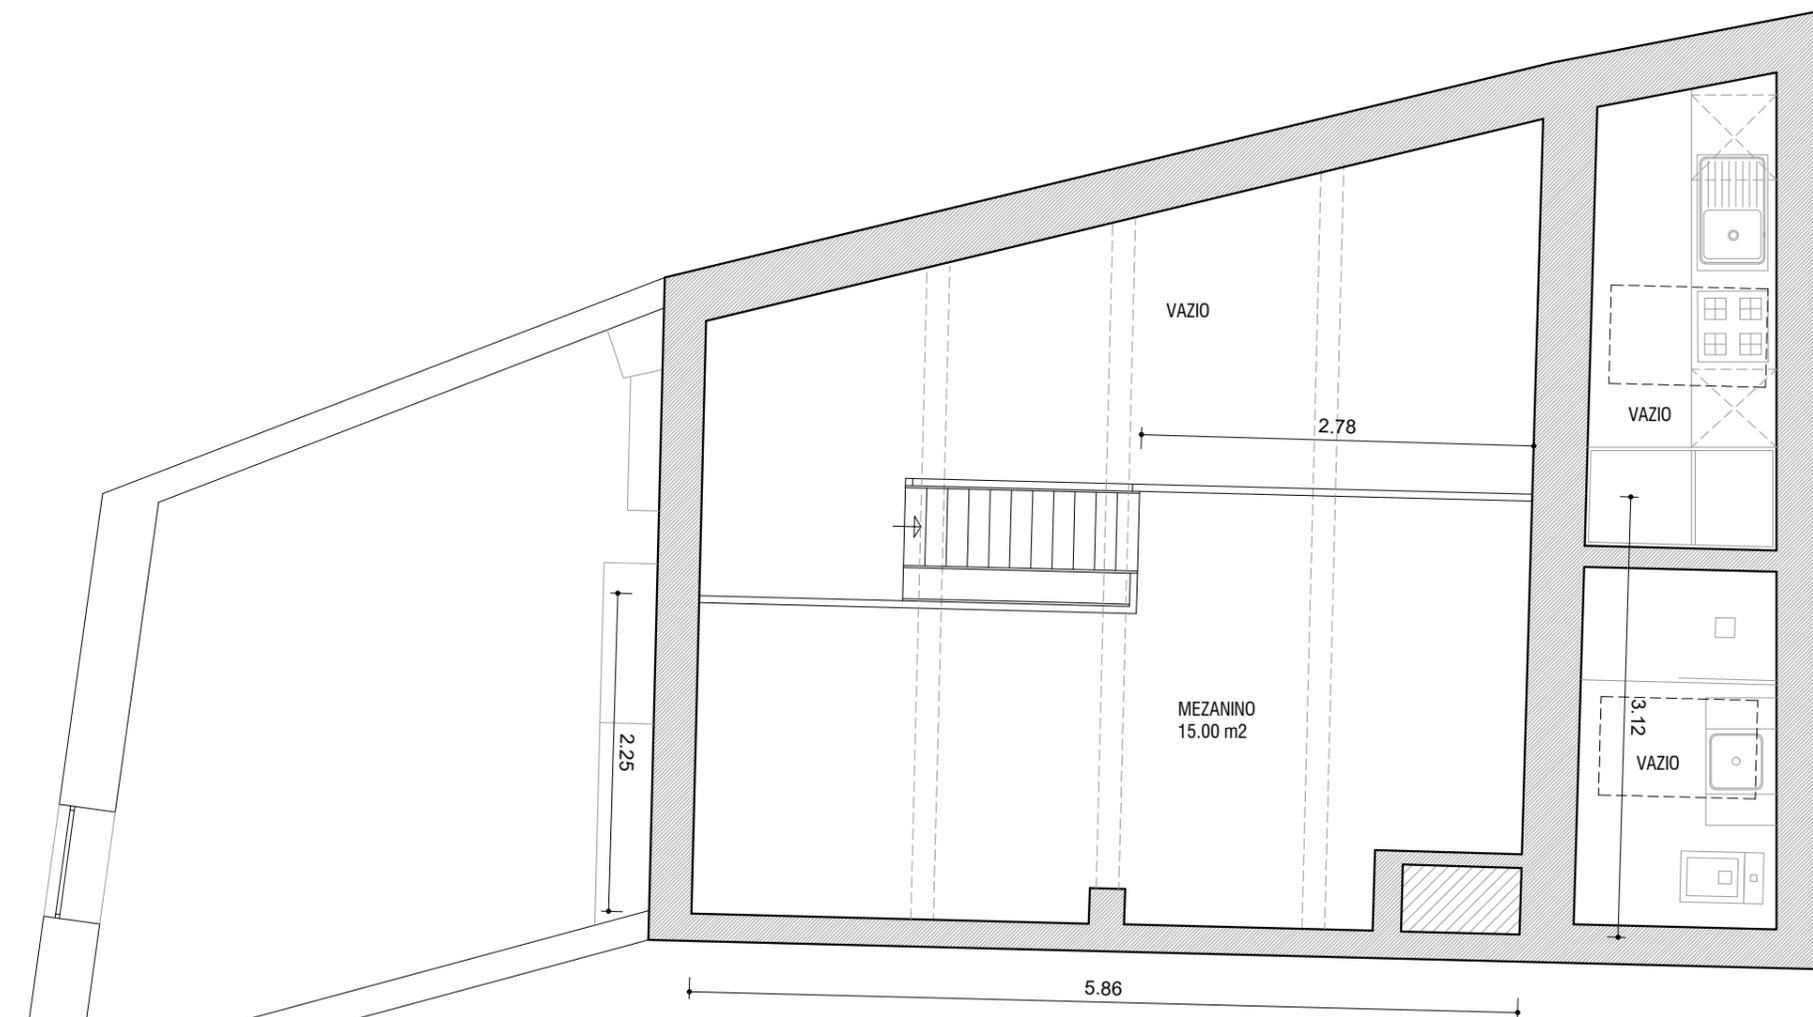

PLANTA DO MEZANINO

QUADRO SINÓPTICO [áreas]

HABITAÇÃO	
área do lote	66.60 m2
área coberta	48.00 m2
área descoberta	18.60 m2
área bruta total (superfície de pavimento)	65.30 m2
área útil total	51.16 m2

PISO TÉRREO	
área bruta (superfície de pavimento)	48.00 m2
área útil	36.50 m2

sala comum	22.29 m2
quarto	06.35 m2
cozinha	04.25 m2
instalação sanitária	03.54 m2
logradouro	15.24 m2

MEZANINO	
área bruta (superfície de pavimento)	17.30 m2
área útil	14.66 m2
mezanino	15.00 m2

ARQUITECTURA

Requerente:
DEAMBULANTÊXITO, LDA.

Localização:
Rua Gualdim Pais, 136-C
1900-256 Lisboa

Designação: existente		Folha: 2
PLANTA DO MEZANINO		
Técnico:	Fase: áreas/ designações	
Data: junho 2025	Escala: 1/50	

NOTAS

Todas as cotas deverão ser obrigatoriamente confirmadas em obra